Кладочный план 2...5 этажей.

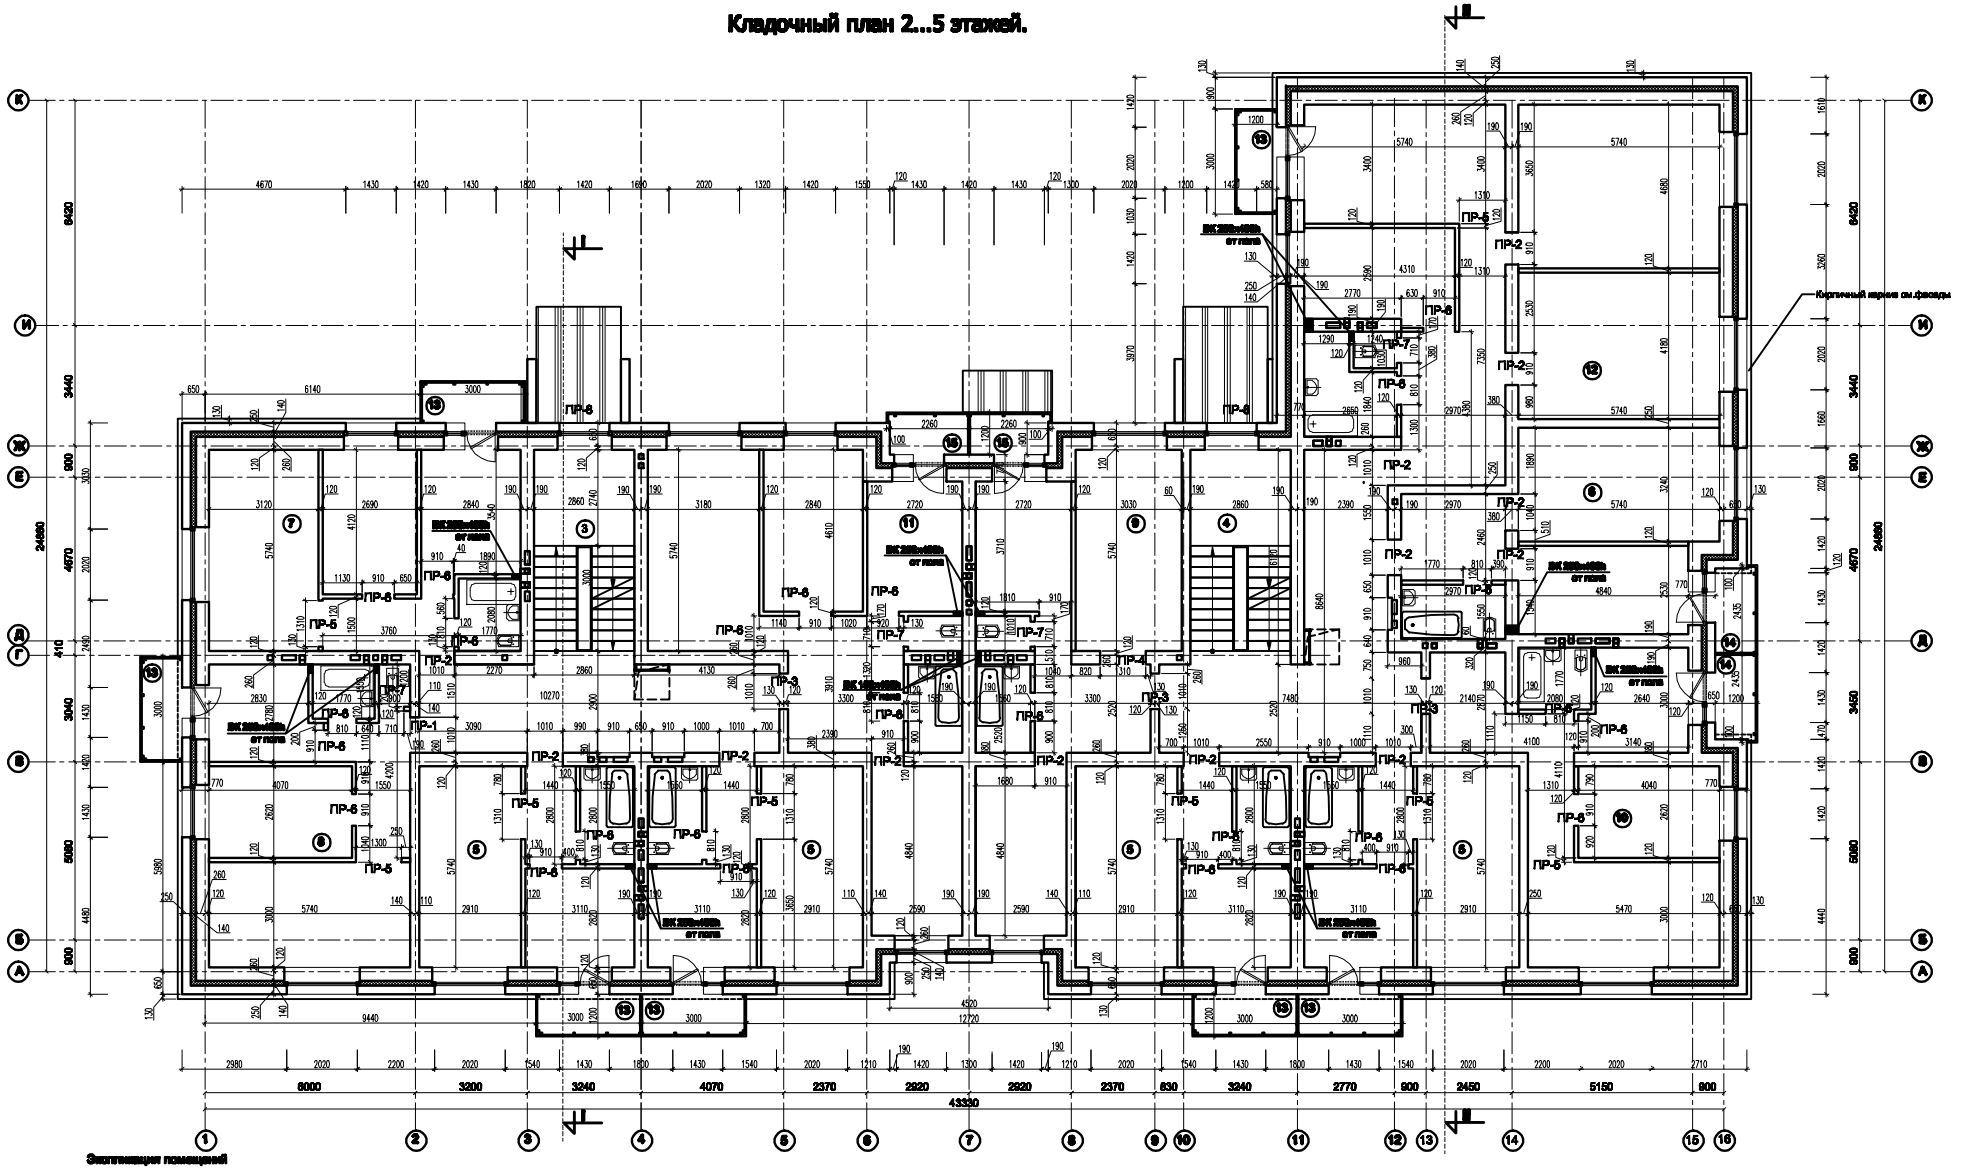

Экспликация помещений

Кв.№	Наименование	Кол-во	Пл. помещ.	Кв.№	Наименование	Кол-во	Пл. помещ.
1	2	3	4	1	2	3	4
3	Лестничная клетка в осях "3-5"	42,89					
4	Лестничная клетка в осях "9-10"	50,48		13	Балкон без понижающего коэф.	3,24	
5	Однокомнатная квартира (1А)	32,94		14	Лоджия без понижающего коэф.	2,76	
6	Однокомнатная квартира (1Б)	41,76		15	Лоджия без понижающего коэф.	2,88	
7	Двухкомнатная квартира (2А)	47,88					
8	Двухкомнатная квартира (2Б)	48,01					
9	Двухкомнатная квартира (2В)	50,04					
10	Двухкомнатная квартира (2Г)	50,9					
11	Трехкомнатная квартира (3А)	71,32					
12	Трехкомнатная квартира (3Б)	104,20					

1. Данный лист рассматривать совместно с планом отделки помещений
2. Перемычки учтены в сводной спецификации см.лист АР-13.
3. Развертки и сечения вент.каналов см. листы АР-14...16.
4. Трубы водяного отопления, водоснабжения и пр. должны пропускаться через междуэтажные перекрытия и межкомнатные стены в эластичных гильзах (KAIFLEX), допускающих температурные перемещения и деформации труб без образования сквозных щелей. Полости в панелях внутренних стен, предназначенные для соединения труб замоноличенных стояков отопления, должны быть заделаны безусадочным бетоном или раствором.

Изм.	Кол.уч.	Лист	N.докум.	Подпись	Дата
Директор		Рахимов А.М.			
ГИП		Рахимов А.А.			
Выполнил		Покровский			
Нормоконтр.		Фурсенко			

АР 367-16 -АР

"5-ти этажный 55 квартирный жилой дом в г.Уяр".

Стадия	Лист	Листов
р	10	

Кладочный план 2...5 этажей.

Проектное бюро Архитектор Игнатенко

Согласовано

Взам. инв.N

Подпись и дата

Инв.N подл.

А3