


СХЕМА ЗАСТРОЙКИ РАЙОНА СОЛОНЦЫ-2

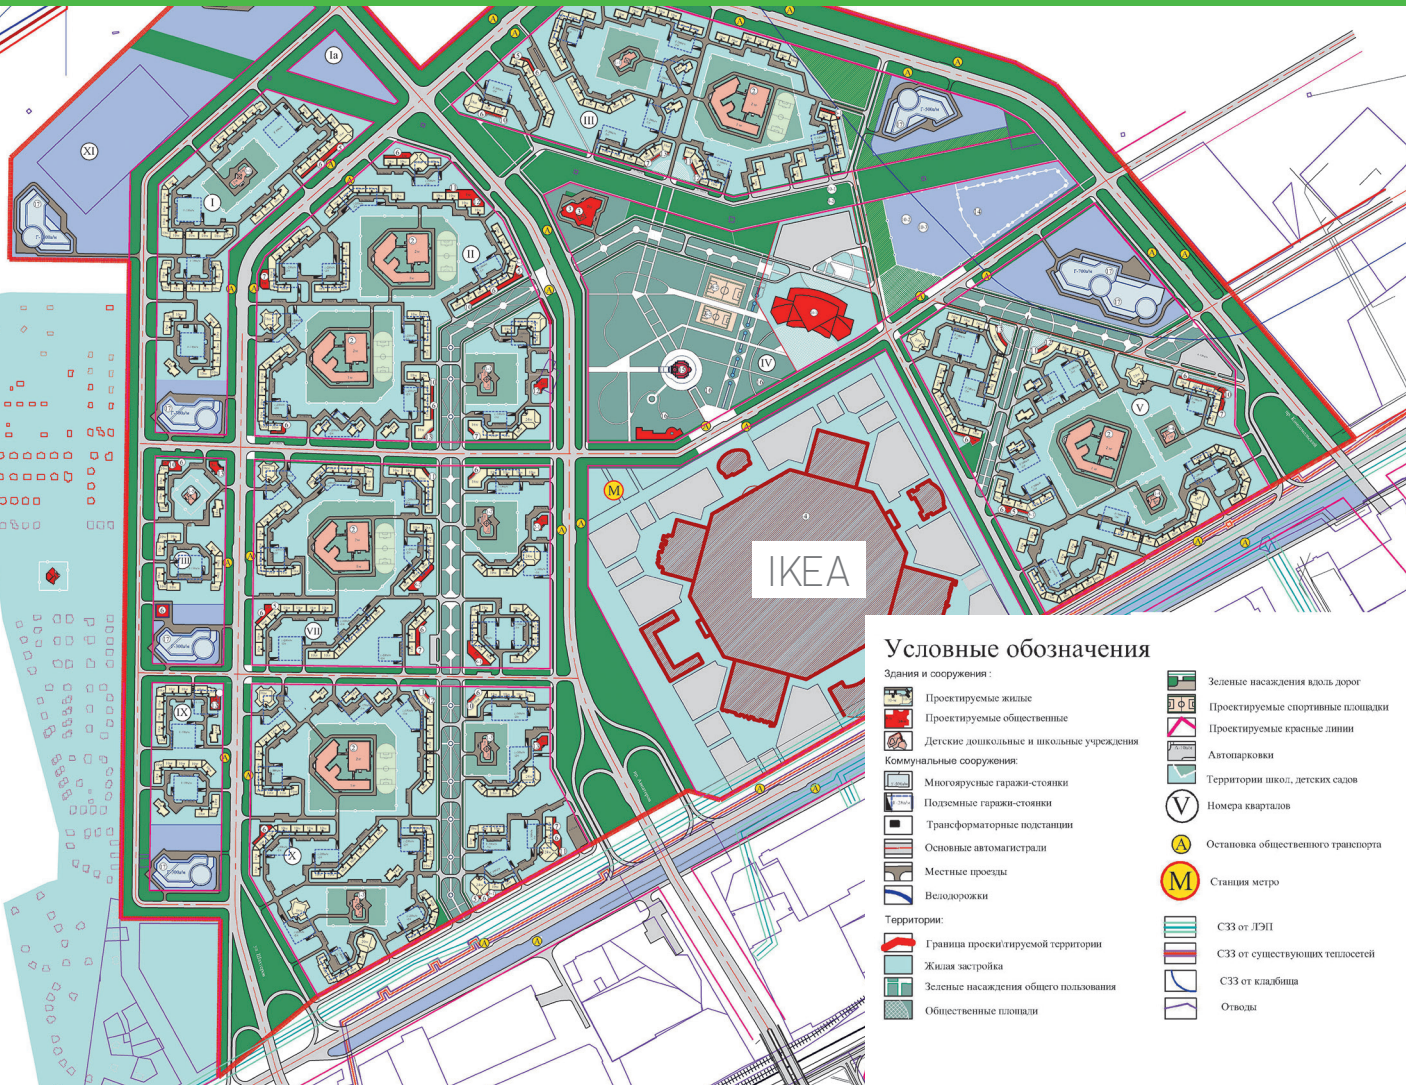

Условные обозначения

Здания и сооружения:

- Проектируемые жилые
- Проектируемые общественные
- Детские дошкольные и школьные учреждения

Коммунальные сооружения:

- Многоэтажные гаражи-стоянки
- Подземные гаражи-стоянки
- Трансформаторные подстанции
- Основные автомагистрали
- Местные проезды
- Велодорожки

Территории:

- Граница проектируемой территории
- Жилая застройка
- Зеленые насаждения общего пользования
- Общественные площади

- Зеленые насаждения вдоль дорог
- Проектируемые спортивные площадки
- Проектируемые красные линии
- Автопарковки
- Территории школ, детских садов
- Номера кварталов
- Остановка общественного транспорта
- Станция метро
- СЗЗ от ЛЭП
- СЗЗ от существующих тепловых сетей
- СЗЗ от кладбища
- Отводы