
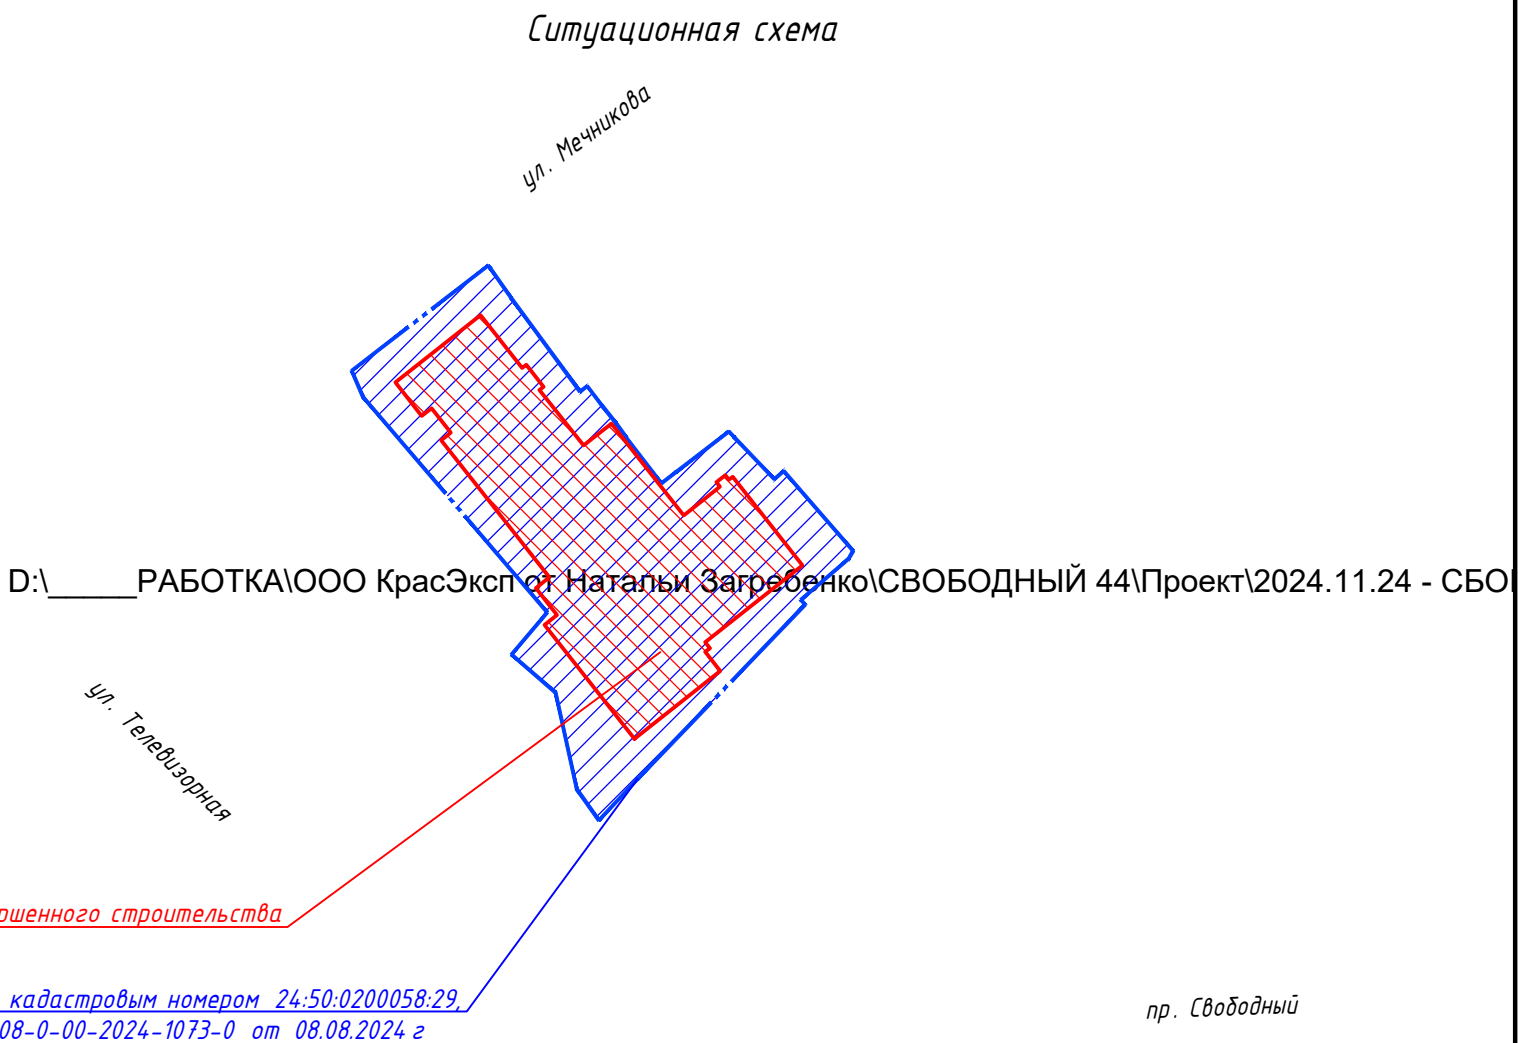


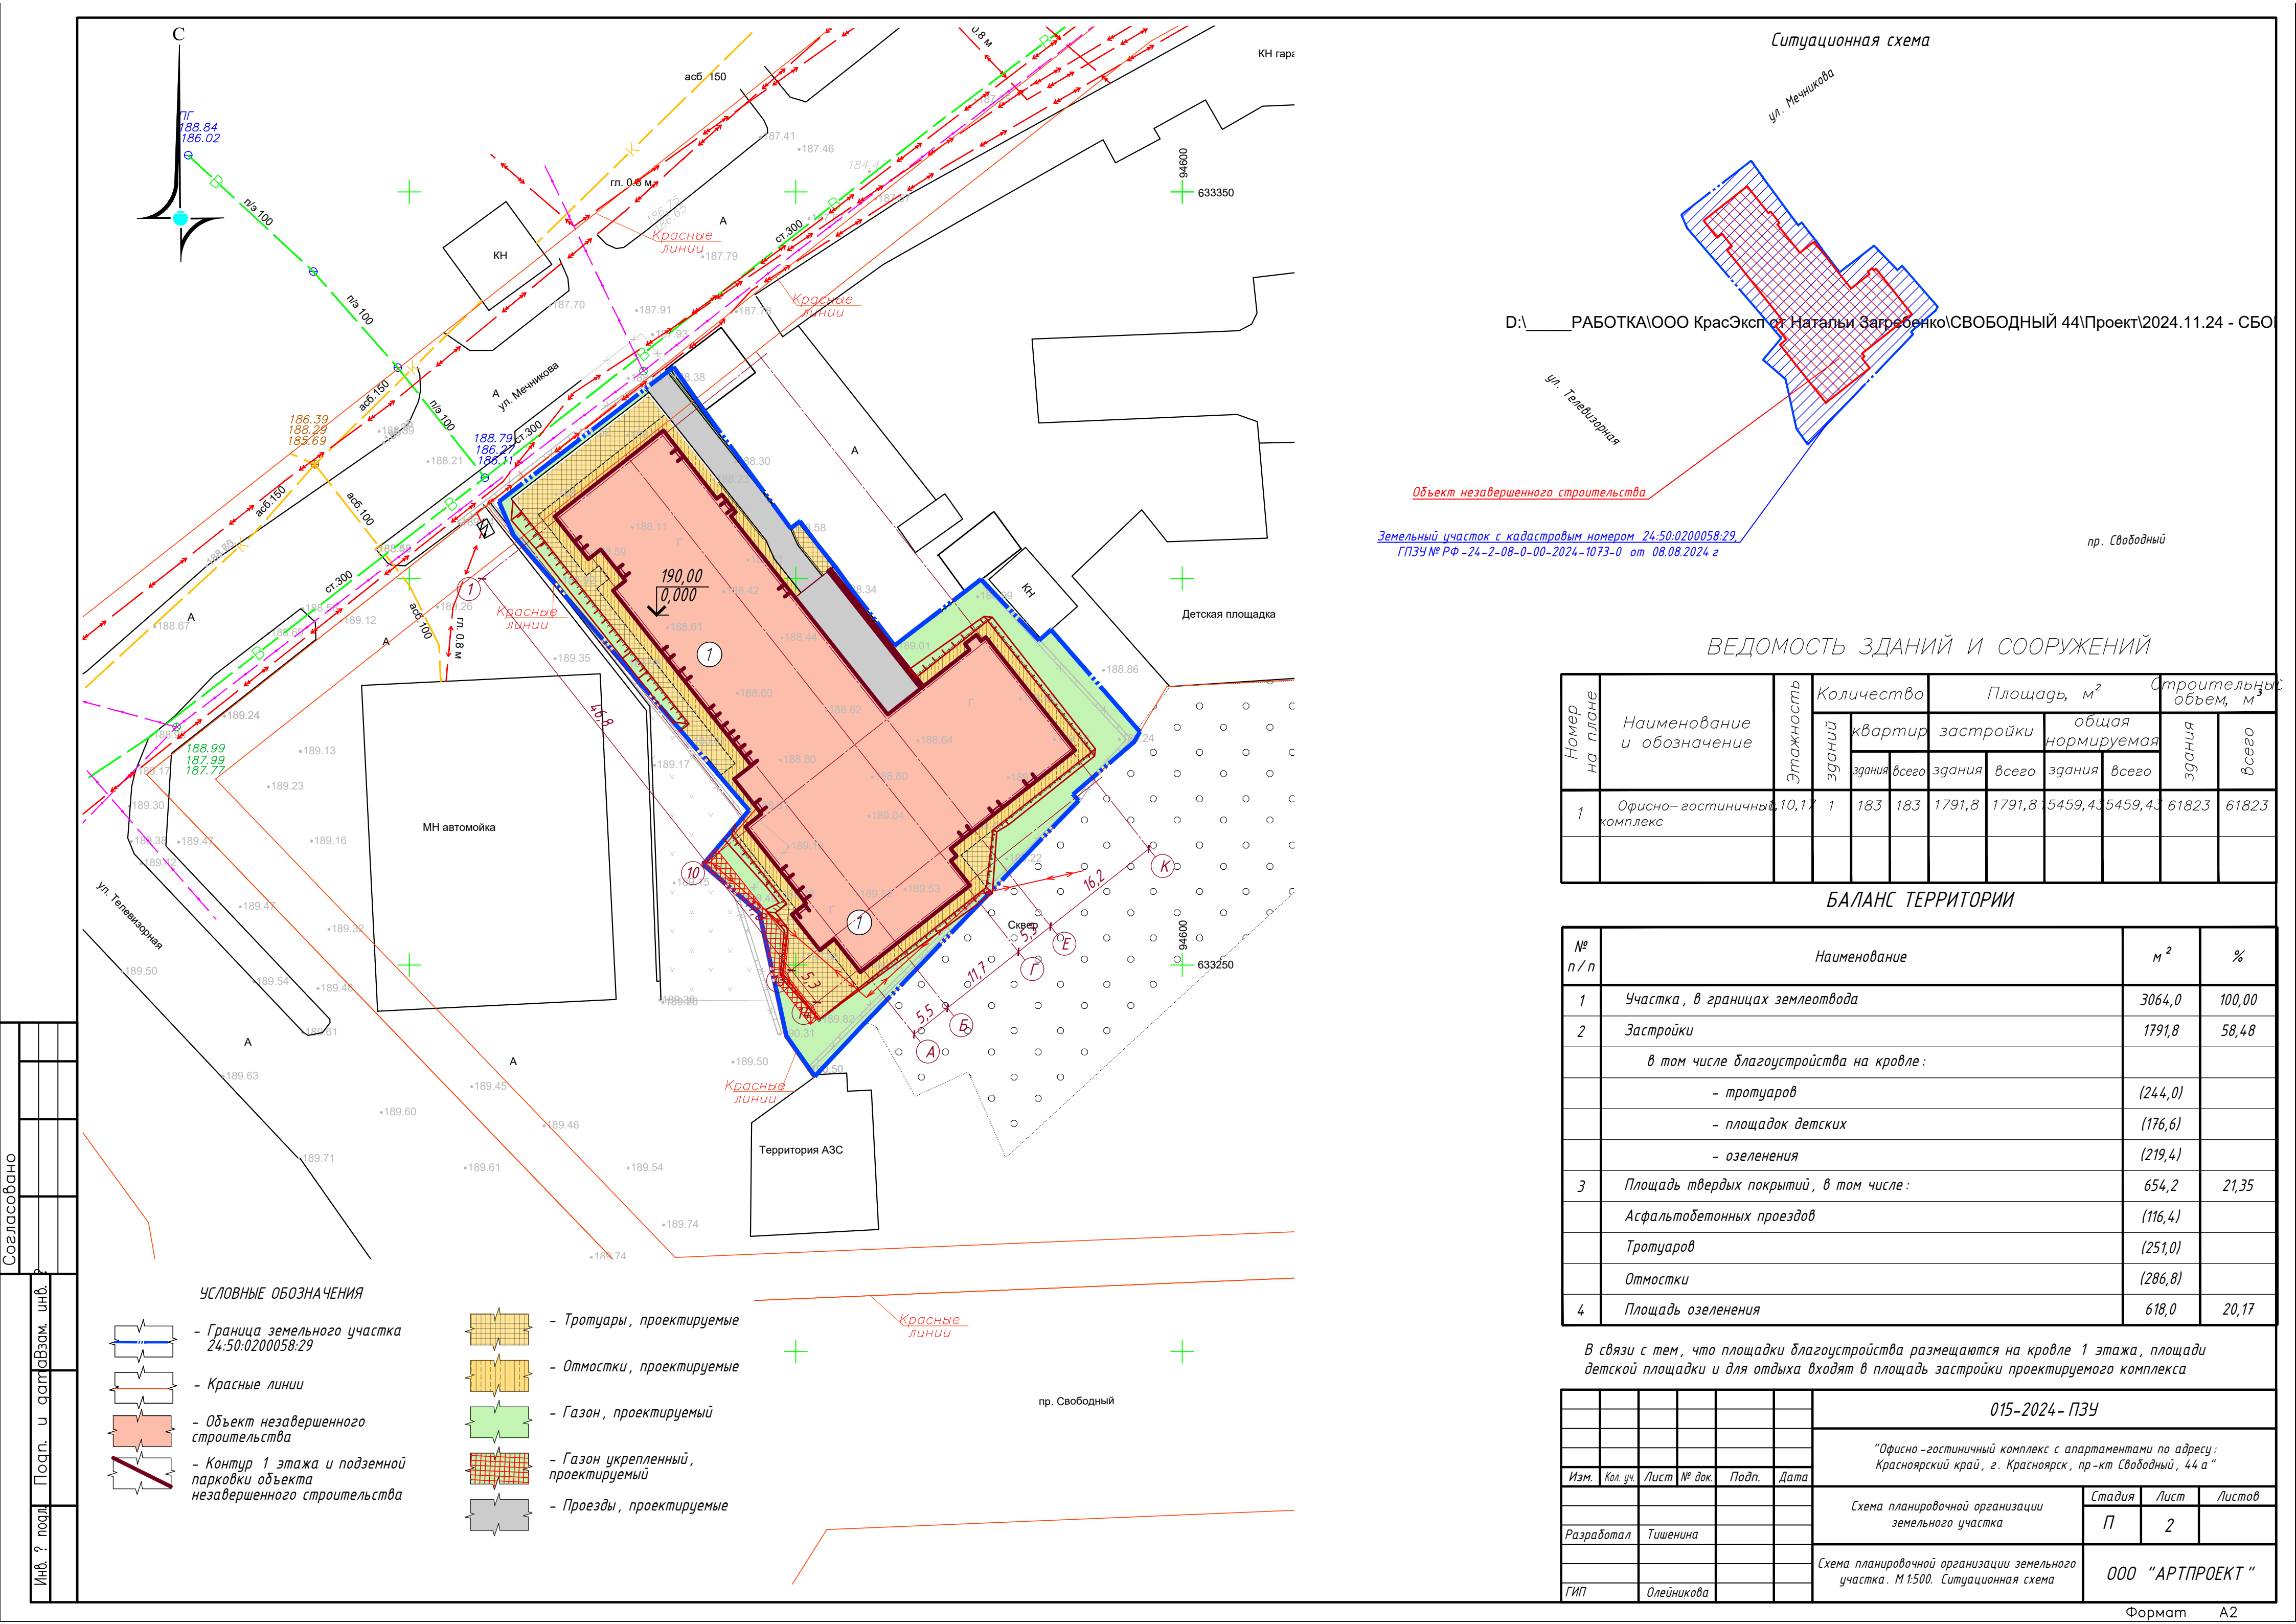

ВЕДОМОСТЬ ЗДАНИЙ И СООРУЖЕНИЙ

Номер на плане	Наименование и обозначение	Этажность	Количество			Площадь, м²				Строительный объем, м³	
			зданий	квартир	всего	застройки		общая нормируемая		здания	всего
						здания	всего	здания	всего		
1	Офисно-гостиничный комплекс	10,17	1	183	183	1791,8	1791,8	5459,4	5459,4	61823	61823

БАЛАНС ТЕРРИТОРИИ

№ п/п	Наименование	м²	%
1	Участка, в границах землеотвода	3064,0	100,00
2	Застройки	1791,8	58,48
	в том числе благоустройства на кровле:		
	- тротуаров	(244,0)	
	- площадок детских	(176,6)	
	- озеленения	(219,4)	
3	Площадь твердых покрытий, в том числе:	654,2	21,35
	Асфальтобетонных проездов	(116,4)	
	Тротуаров	(251,0)	
	Отмостки	(286,8)	
4	Площадь озеленения	618,0	20,17

В связи с тем, что площадки благоустройства размещаются на кровле 1 этажа, площади детской площадки и для отдыха входят в площадь застройки проектируемого комплекса

015-2024- ПЗУ					
"Офисно-гостиничный комплекс с апартаментами по адресу: Красноярский край, г. Красноярск, пр-кт Свободный, 44 а"					
Изм.	Кол. уч.	Лист	№ док.	Подп.	Дата
Схема планировочной организации земельного участка				Стадия	Лист
Разработал Тишина				П	2
Схема планировочной организации земельного участка. М 1:500. Ситуационная схема				ООО "АРТПРОЕКТ"	
ГИП Олейникова					